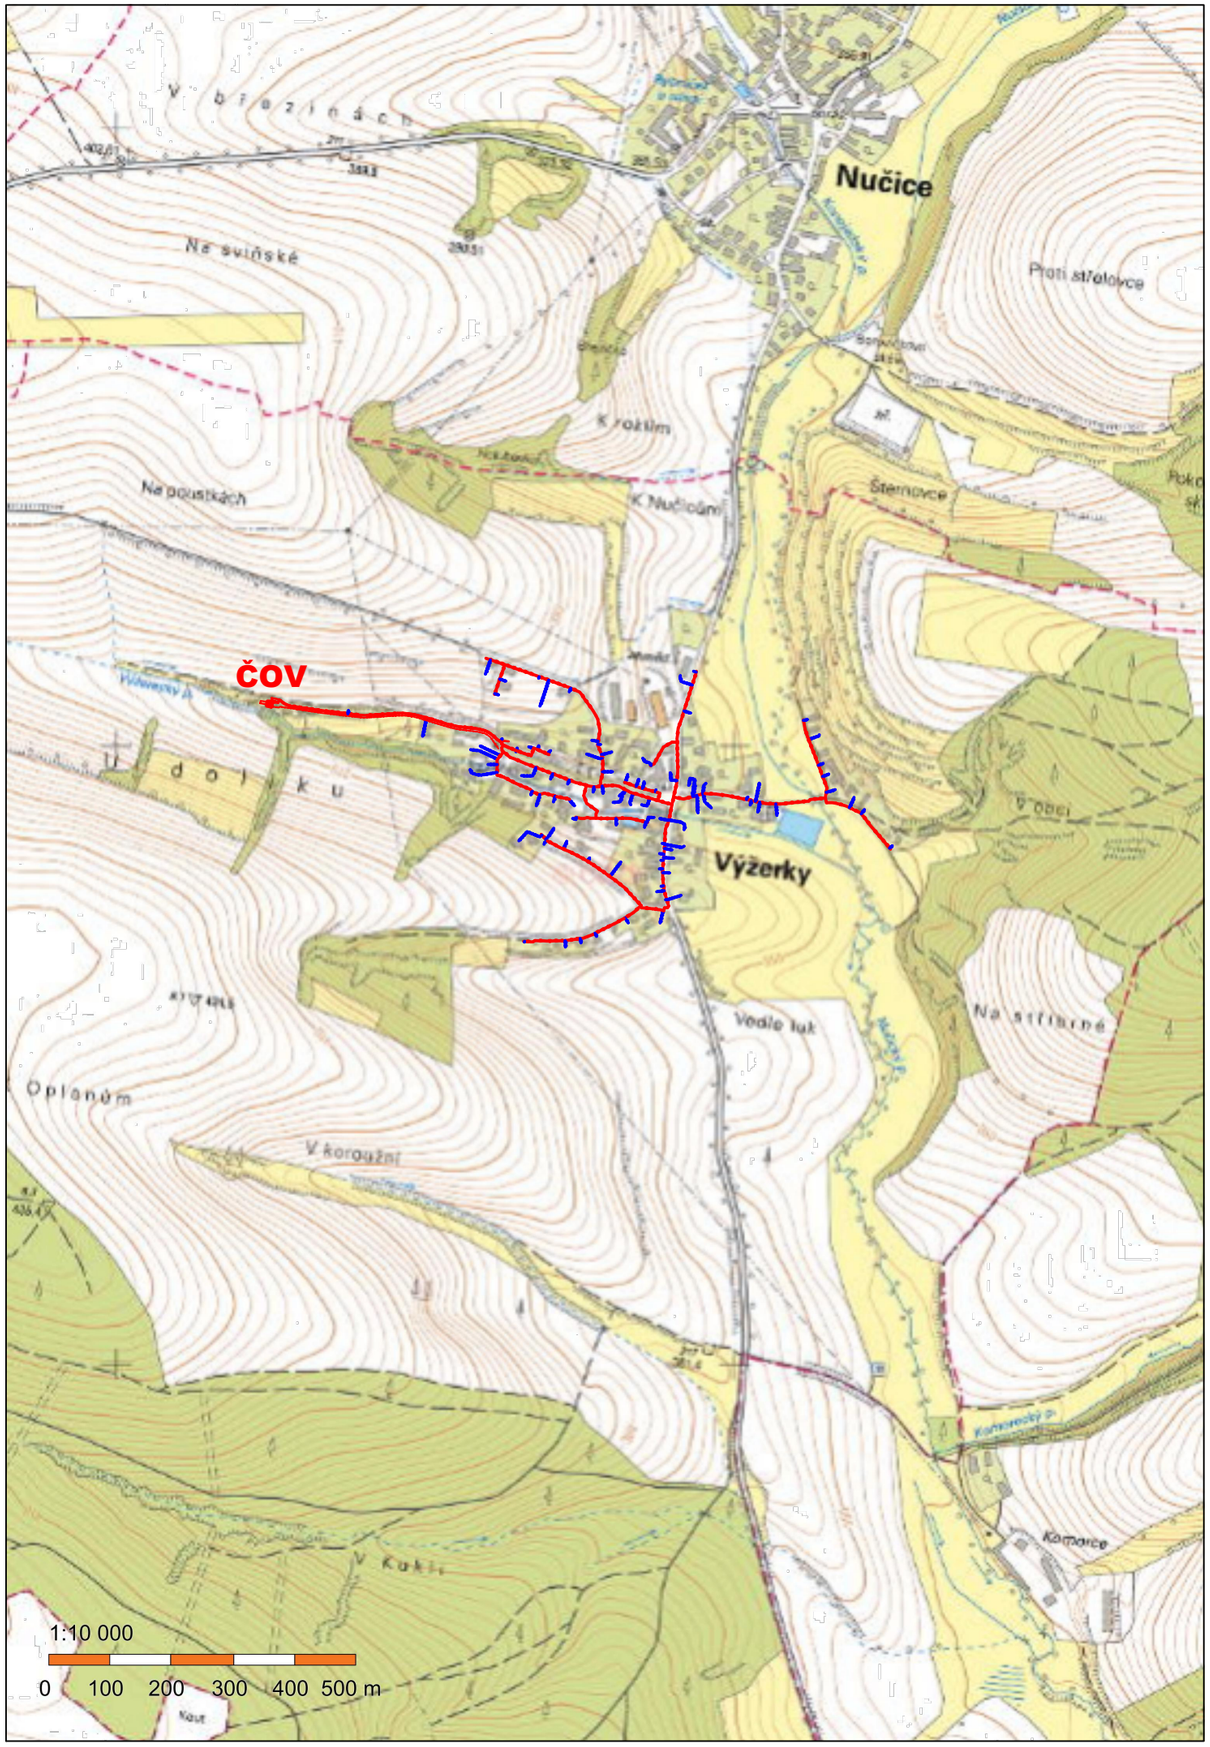

FUNKČNÍ SOUBORY:

FS 01 KANALIZACE
FS 01.1 KANALIZAČNÍ PŘÍPOJKY
FS 02 ČOV
FS 03 PRODLOUŽENÍ VODOVODU
FS 03.1 PŘÍPOJKA VODOVODU PRO ČOV
FS 04 PŘÍPOJKA NN PRO ČOV
FS 05 PŘÍJEZDOVÁ KOMUNIKACE K ČOV

LEGENDA:

KANALIZACE SPLAŠKOVÁ TLAKOVÁ
KANALIZAČNÍ PŘÍPOJKA SPLAŠKOVÁ TLAKOVÁ
VODOVOD PITNÝ
PŘÍPOJKA VODOVODU
PŘÍPOJKA ELEKTRO NN

Výškový systém B.p.v.
Souřadný systém S-JTSK

VYPRACOVAL :	Ing. Jiří Jati	**IROP Olomouc** Holická 156 / 49, 77200 Olomouc tel.: +420 602 633 982
ODP.PROJEKTANT :	Ing. Jan Rozsíval	
H.I.P. :	Ing. Jan Rozsíval	
INVESTOR :	Obec Výžerky, Výžerky 71, 281 63 Kostelec nad Černými lesy	

Stavba: **Obec Výžerky - Splašková kanalizace a ČOV**

Část: **C. Situační výkresy**

Funkční soubor:

VÝKRES **Situační výkres širších vztahů**

DATUM :	01 / 2021
STUPEŇ :	DSpP
POČET A4 :	2
MĚŘÍTKO :	1 : 10 000
ZAKÁZKA ČÍSLO:	045 - V0061
číslo přílohy:	**045-V0061-C.1**