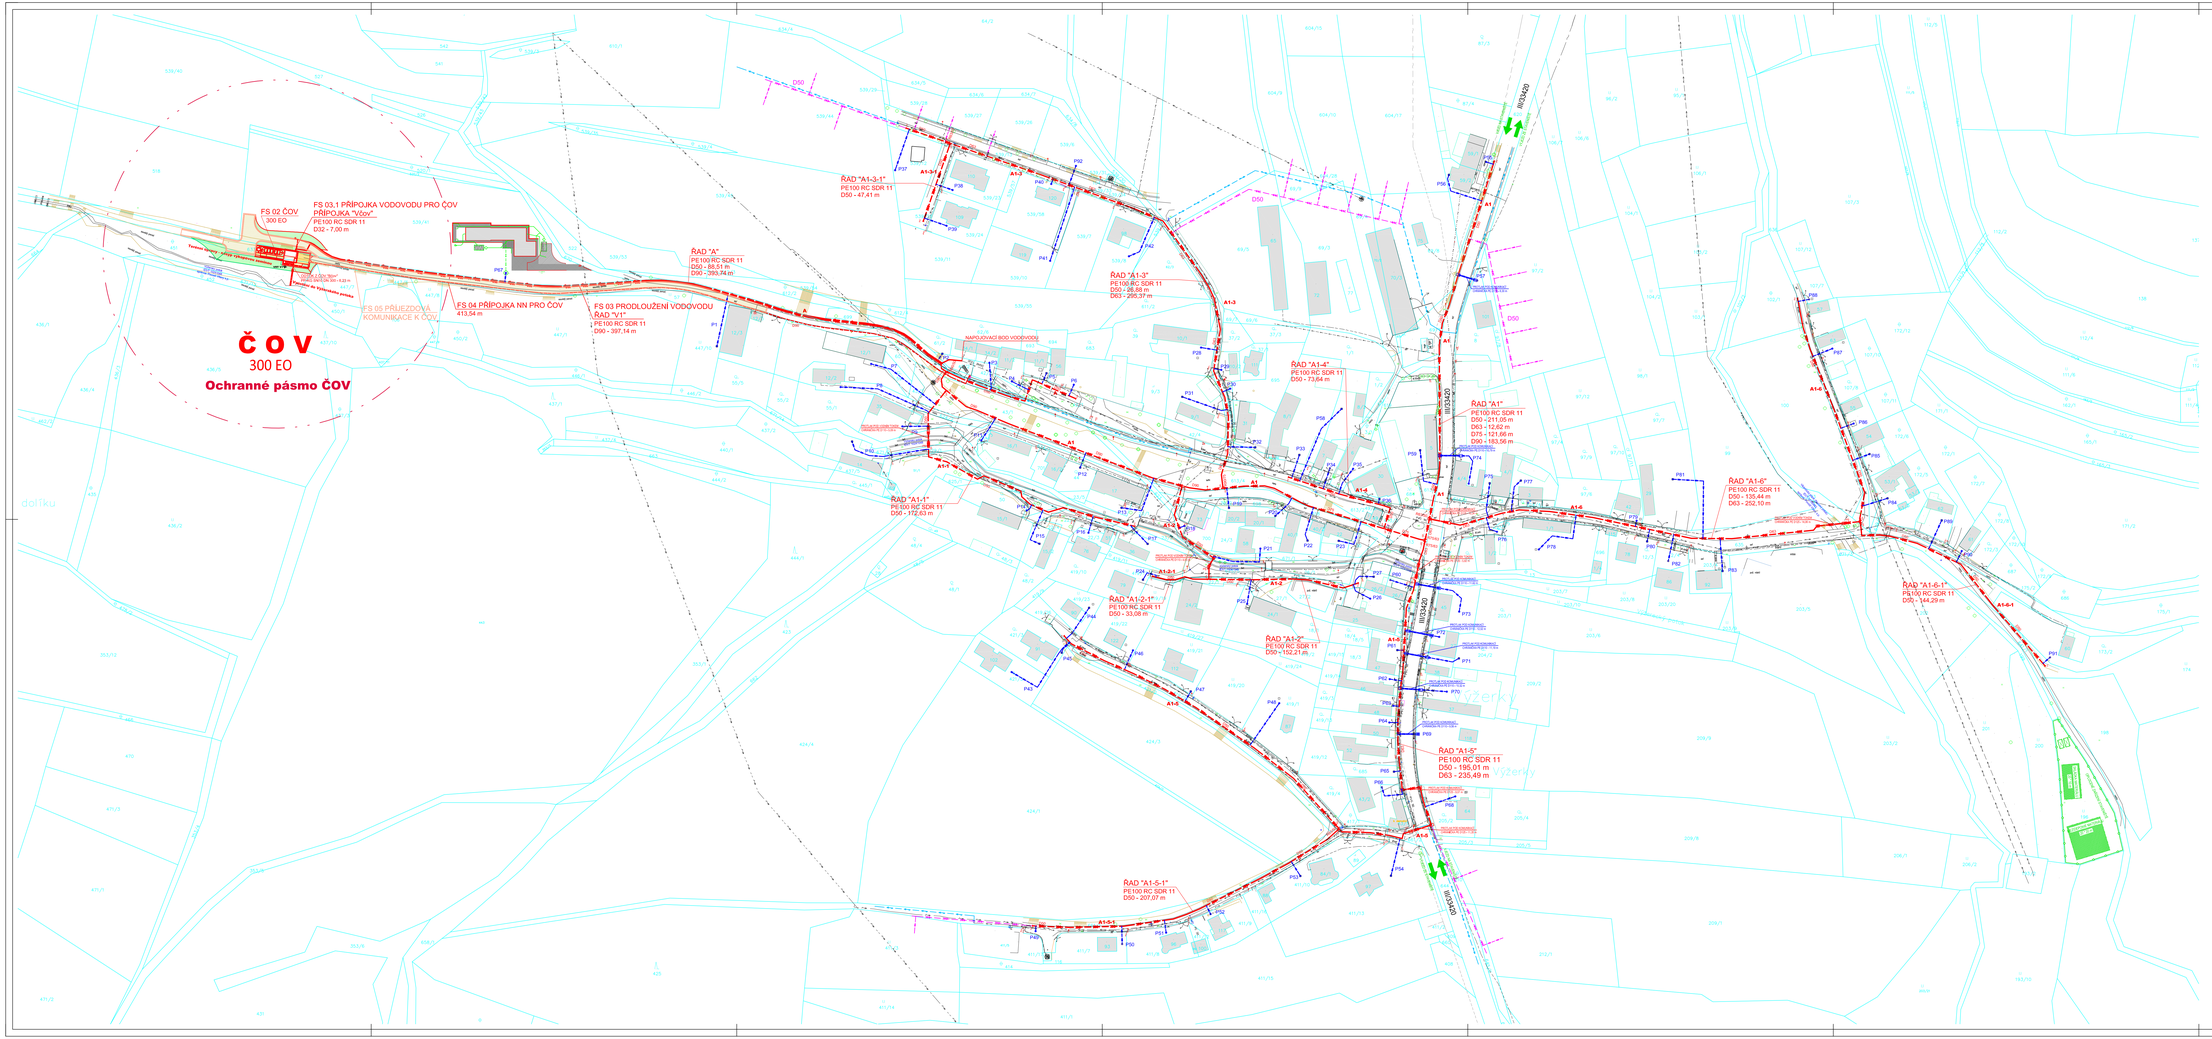

LEGENDA:

STÁVAJÍCÍ SÍTĚ

- sdělovací síť podzemní zaměřené a kótované, vnitřní STP (ČETIN)
- sdělovací síť podzemní STP nezaměřená pokoha (ČETIN)
- elektrické vedení NN podzemní (ČEZ Distribuce)
- elektrické vedení NN nadzemní (ČEZ Distribuce)
- elektrické vedení VN podzemní (ČEZ Distribuce)
- elektrické vedení VN nadzemní (ČEZ Distribuce)
- vodovod pitný (ENERGIE AG Kolín)
- kanalizace dešťová (Obec Výžerky) – odhad

NOVÉ SÍTĚ

- kanalizace splašková tlaková (FS 01)
- kanalizační přípojka splašková tlaková (FS 01.1)
- domovní čerpací stanice (FS 01.1)
- vodovod pitný (FS 03)
- vodovodní přípojka (FS 03.1)
- přípojka elektrického vedení NN podzemní (FS 04)

VÝHLEDOVÉ SÍTĚ

- kanalizace splašková tlaková
- kanalizační přípojka splašková tlaková
- vodovod

HRANICE

- hranice zařízení staveniště
- hranice parcely
- vnitřní hranice parcely
- věcná břemena

NOVÉ PLOCHY

- příjezdová komunikace (FS 05) – asfaltobeton
- zpevněná plocha (FS 02) – betonová dlažba
- chodník (FS 02) – betonová dlažba
- zeleň (FS 02)

FUNKČNÍ SOUBORY:

FS 01 KANALIZACE
FS 01.1 KANALIZAČNÍ PŘÍPOJKY
FS 02 ČOV
FS 03 PRODLOUŽENÍ VODOVODU
FS 03.1 PŘÍPOJKA VODOVODU PRO ČOV
FS 04 PŘÍPOJKA NN PRO ČOV
FS 05 PŘÍJEZDOVÁ KOMUNIKACE K ČOV

POZNÁMKA:

Před zahájením zemních prací je investor povinen zajistit vytýčení stávajících podzemních vedení u jejich správců.
Při provádění dodržet ČSN 75 5401, ČSN 75 5411, ČSN 73 3055, ČSN 73 6005, ČSN 75 6101
a předpisy o bezpečnosti a ochraně zdraví pracujících ve stavebnictví.

DODRŽET ČSN 75 5911 - TLAKOVÉ ZKOUŠKY VODOVODNÍHO A ZÁVLAHOVÉHO POTRUBÍ
DODRŽET ČSN 75 6909 - ZKOUŠKY VODOTĚSNOSTI STOK A KANALIZAČNÍCH PŘÍPOJEK

Výškový systém B.p.v.
Souřadný systém S-JTSK

VYPRACOVAL :	Ing. Jiří Jaši	**IROP Olomouc** Holická 156 / 49, 77200 Olomouc tel.: +420 602 633 982	
HAP./PROJEKTANT :	Ing. Jan Rozsíval		
R.I.P. :	Ing. Jan Rozsíval		
INVESTOR :	Obec Výžerky, Výžerky 71, 281 63 Kostelec nad Černými lesy		
Stavba:	**Obec Výžerky - Splašková kanalizace a ČOV**	DATUM :	01 / 2021
Část:	**C. Situační výkresy**	STUPEŇ :	DŘpP
Funkční soubor:		POČET Z.4 :	14
		MĚŘÍTKO :	1 : 1000
		ZAKÁZKA ČÍSLO:	045 - V0061
VÝKRES	**Koordinační situační výkres**	VÝKR.ČÍSLO:	**045-V0061-C.3**