




SIL. III/33420 A III/33321 NUČICE – VÝŽERKY OPRAVA POVRCHU VOZOVKY







ZODP.PROJEKTANT	KRESLIL	KONTROLOVAL	 www.asig.cz e-mail: hibelbauer@asig.cz tel.: 724 571 618	
	Adam Hibelbauer			
<u>VYJÁDŘENÍ DOPRAVNÍHO INSPEKTORÁTU</u>			FORMÁT:	A3
 Ing. Tomáš Barták Datum: 2024.06.05 08:00:38 +02'00'			MĚŘÍTKO:	
			DATUM:	05/2024
			ZAKÁZKA:	
			Č.VÝKR:	1/4
			 www.asig.cz e-mail: hibelbauer@asig.cz tel.: 724 571 618	




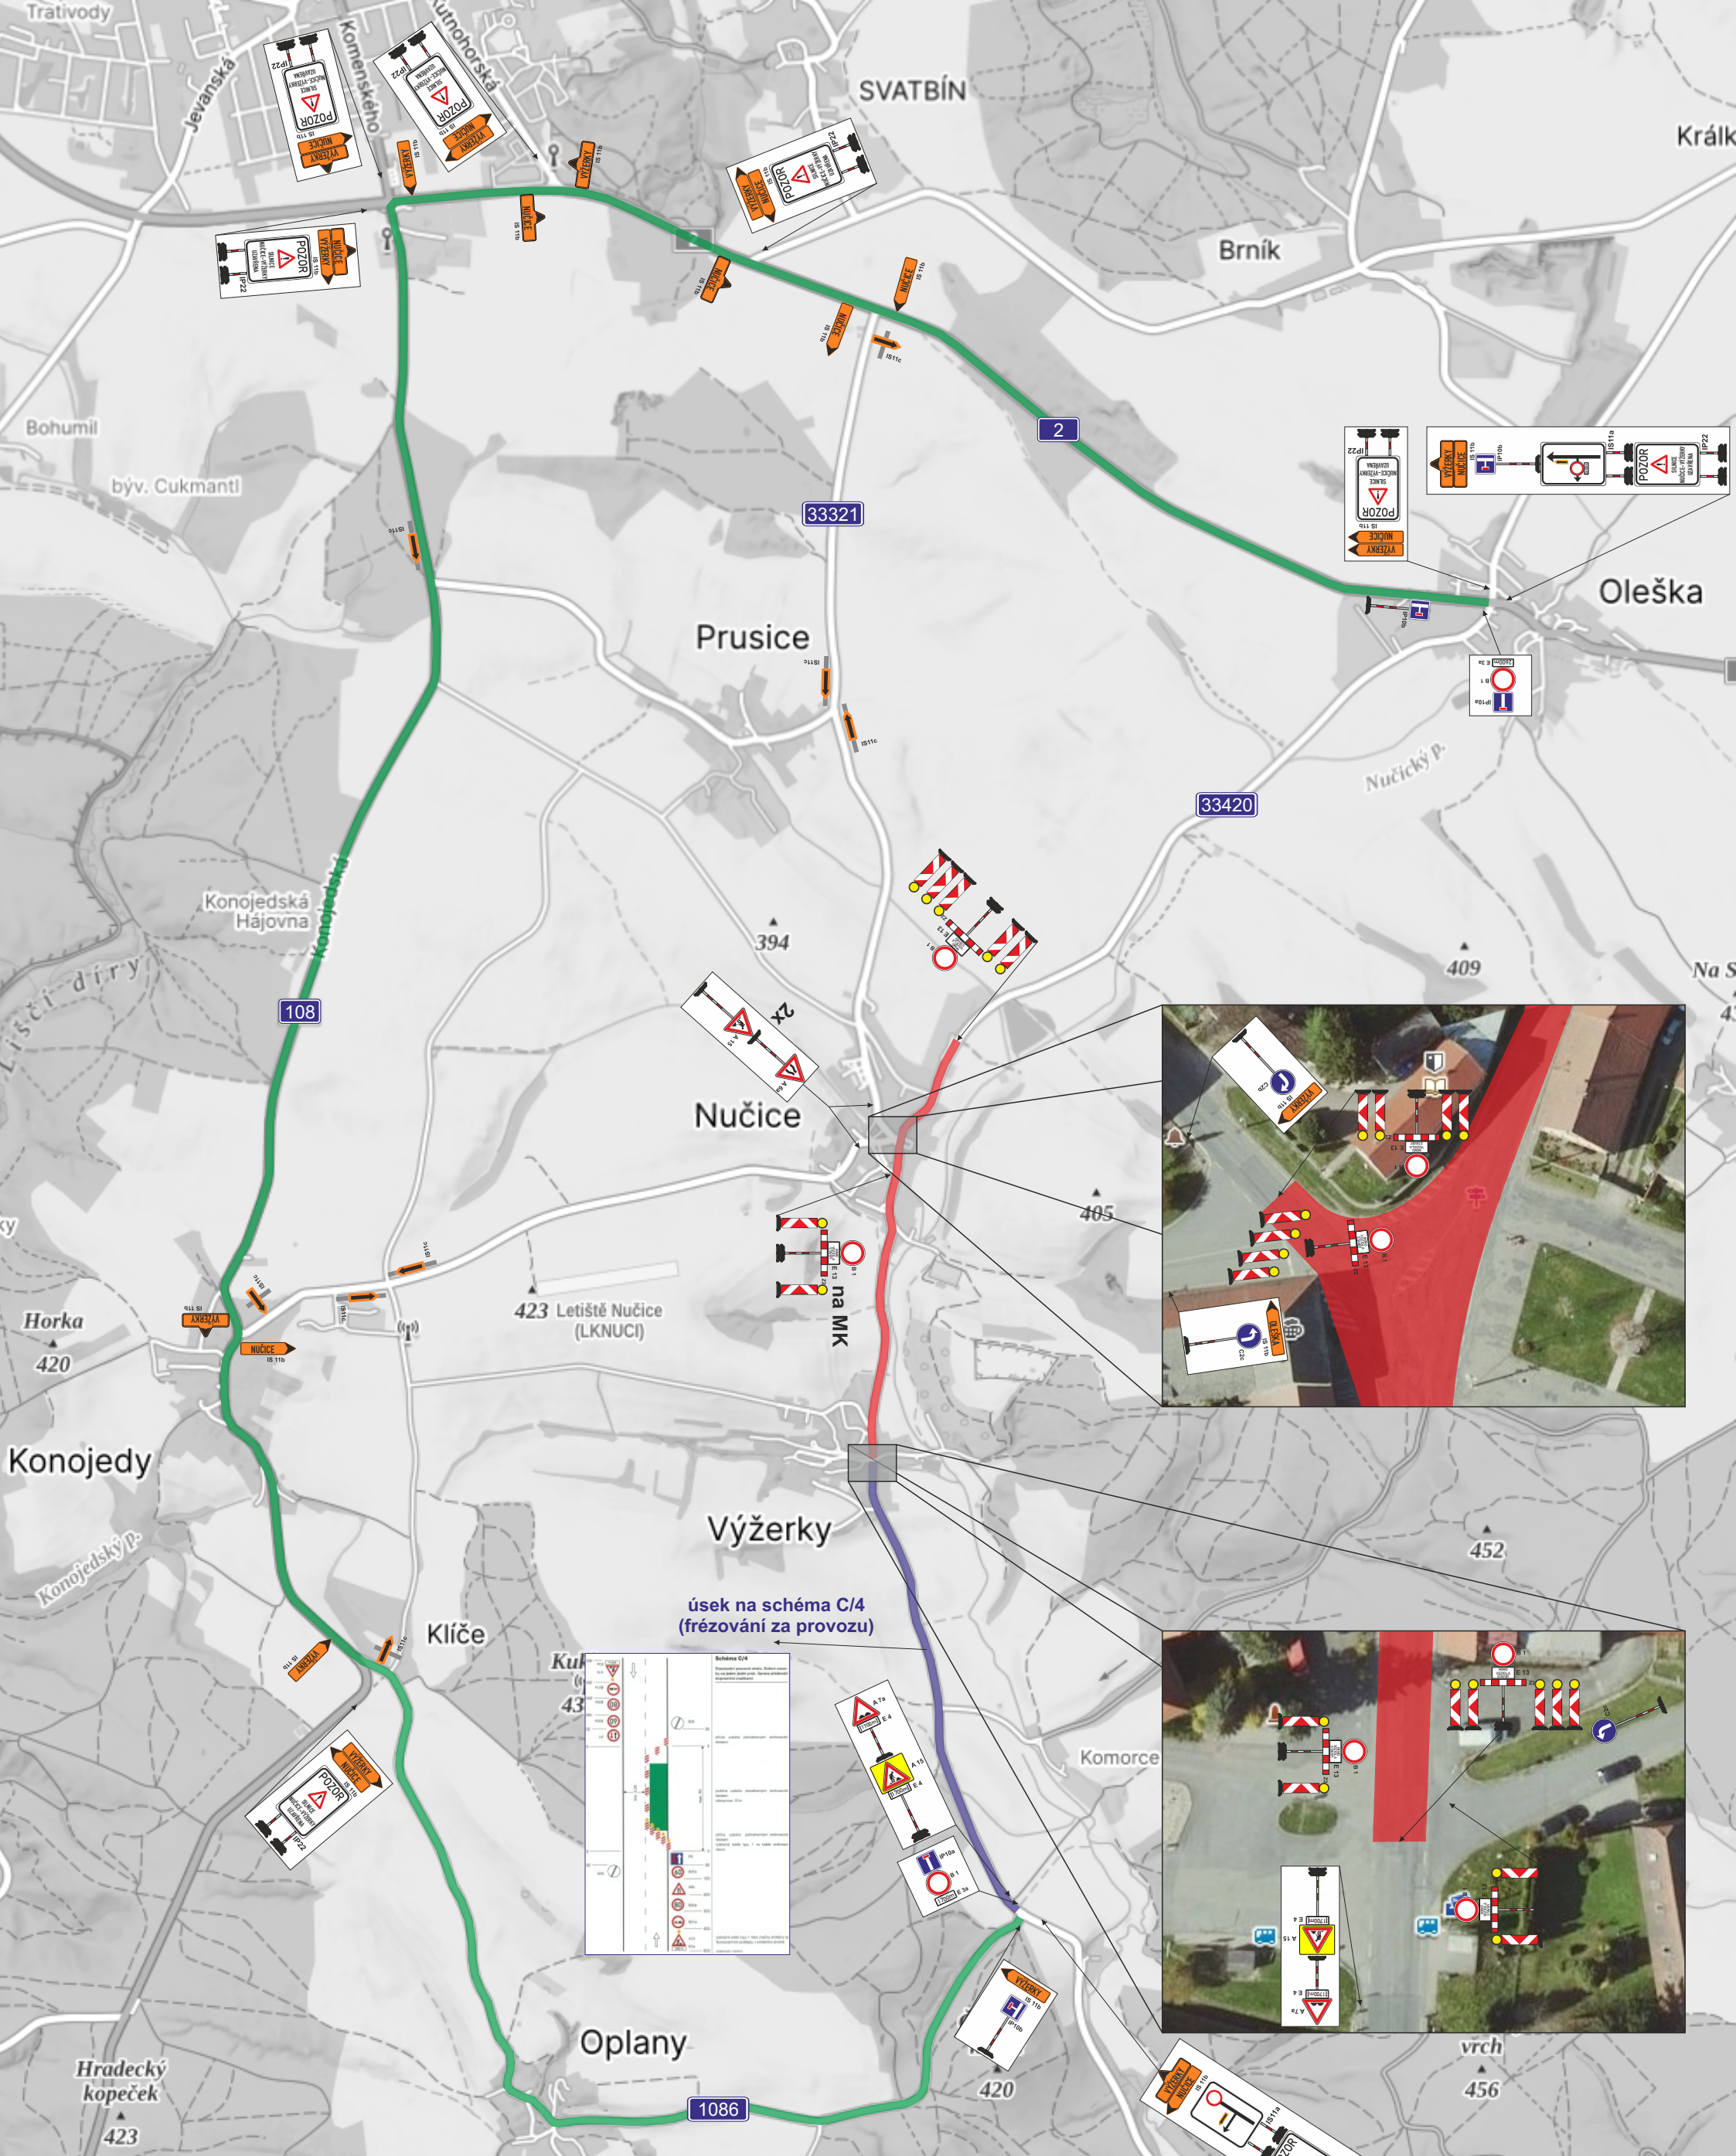



ZODP.PROJEKTANT	KRESLIL	KONTROLOVAL	 www.asig.cz e-mail: hibelbauer@asig.cz tel.: 724 571 618	
	Adam Hibelbauer			
INVESTOR: Krajská správa a údržba silnic			FORMÁT:	A3
AKCE: NUČICE - VÝŽERKY, OPRAVA POVRCHU VOZOVKY			MĚŘÍTKO:	
TERMÍN: 1.7. - 21.7. 2024			DATUM:	05/2024
OBSAH:			ZAKÁZKA:	
uzavřený úsek objíždná trasa			Č.VÝKR:	2/4
			 www.asig.cz e-mail: hibelbauer@asig.cz tel.: 724 571 618	

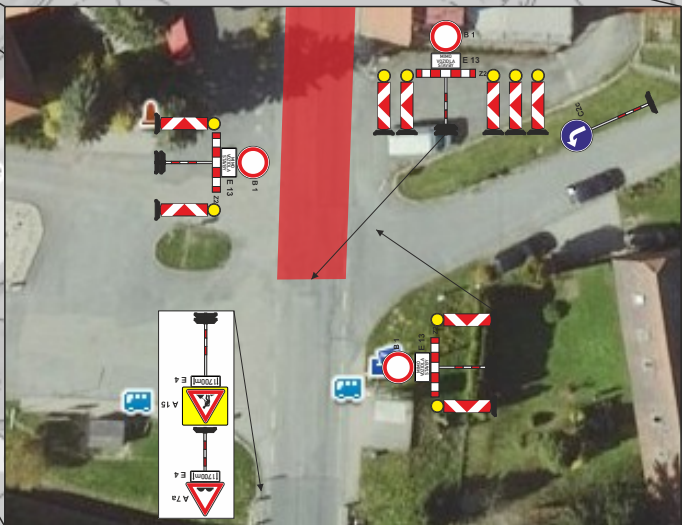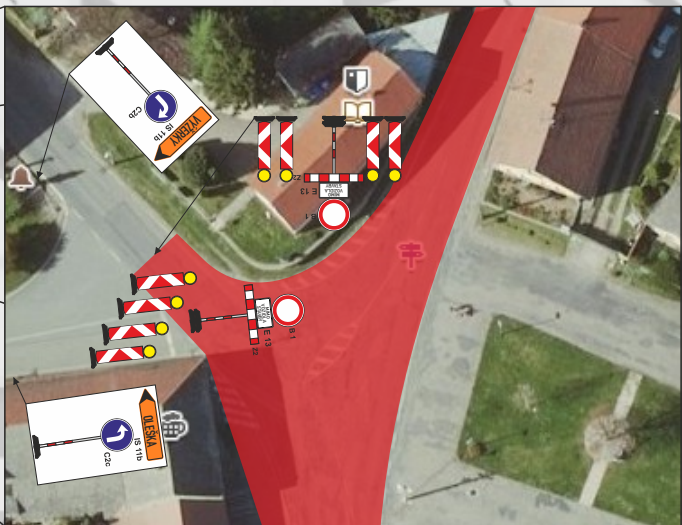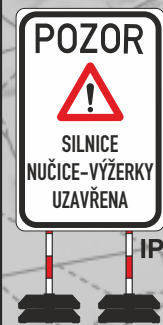

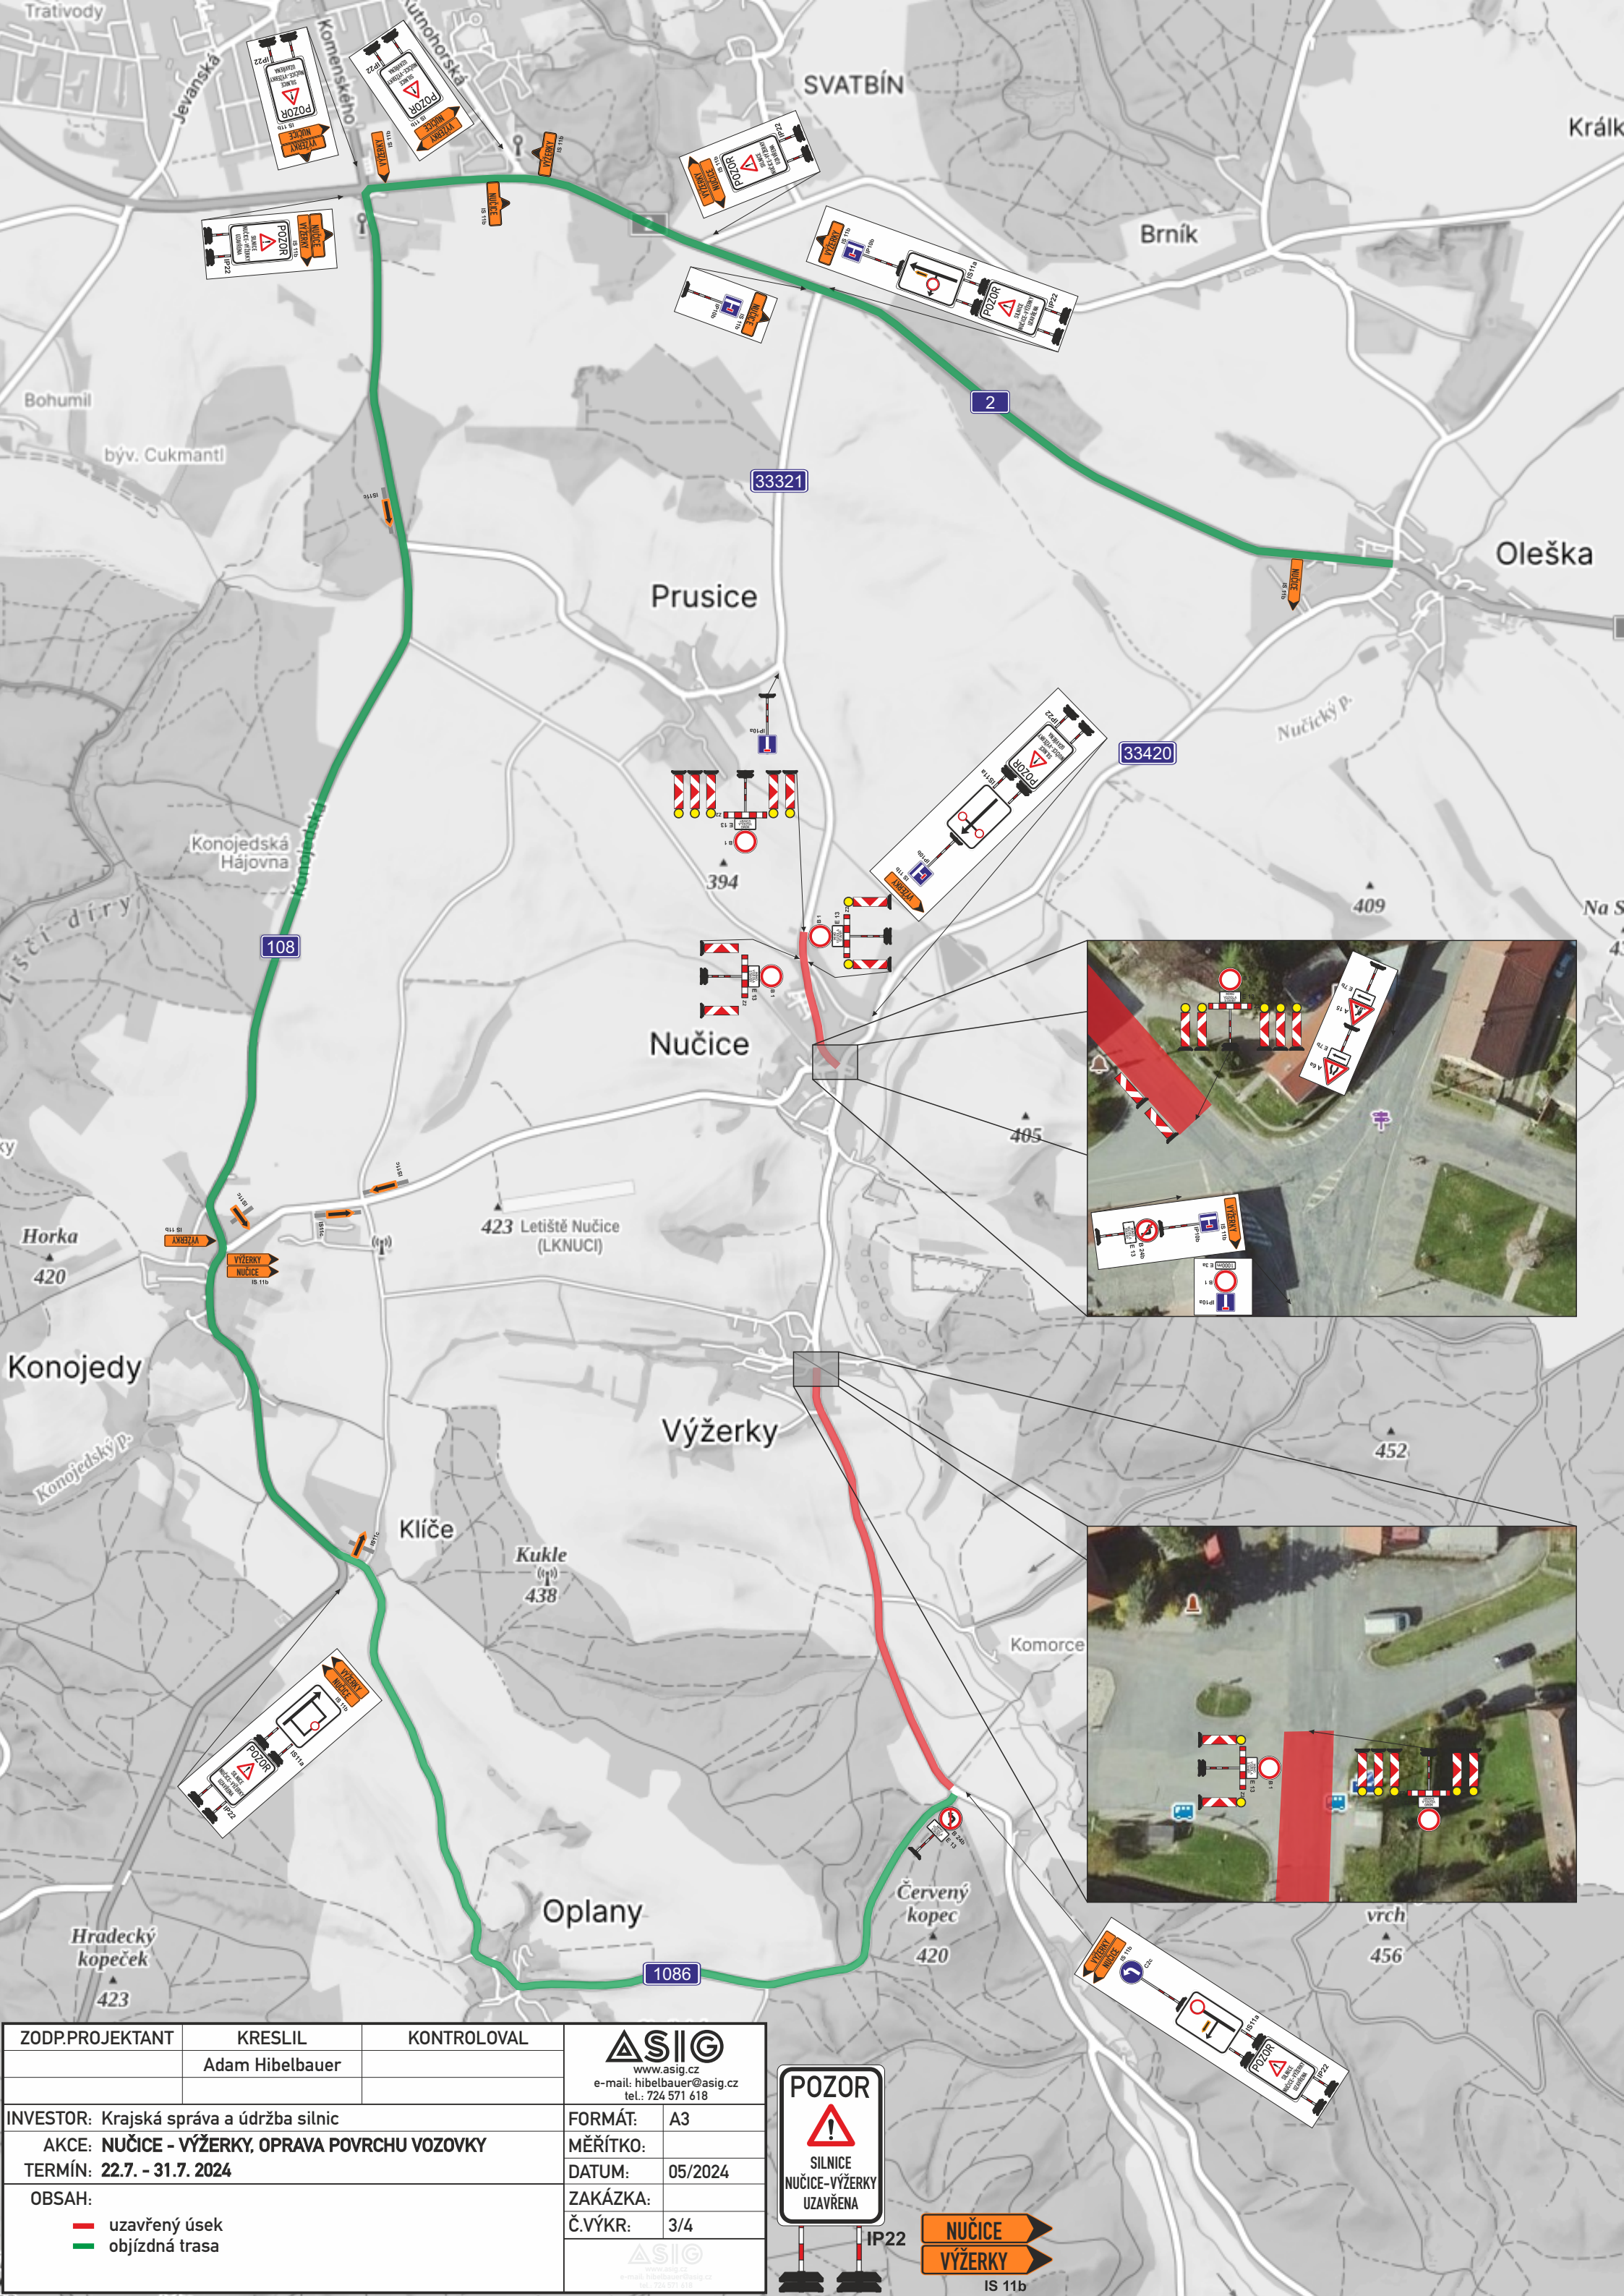

ZODP.PROJEKTANT	KRESLIL	KONTROLOVAL	ASIG www.asig.cz e-mail: hibelbauer@asig.cz tel.: 724 571 618
	Adam Hibelbauer		
INVESTOR: Krajská správa a údržba silnic			FORMÁT: A3
AKCE: NUČICE - VÝŽERKY, OPRAVA POVRCHU VOZOVKY			MĚŘÍTKO: 1:1000
TERMÍN: 22.7. - 31.7. 2024			DATUM: 05/2024
OBSAH:			ZAKÁZKA: 3/4
uzavřený úsek			Č.VÝKR: 3/4
objíždná trasa			
			ASIG www.asig.cz e-mail: hibelbauer@asig.cz tel.: 724 571 618

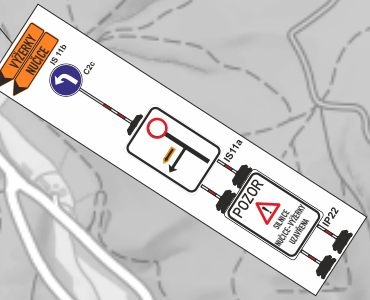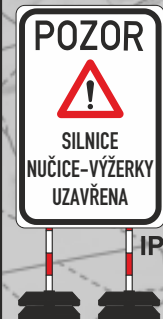

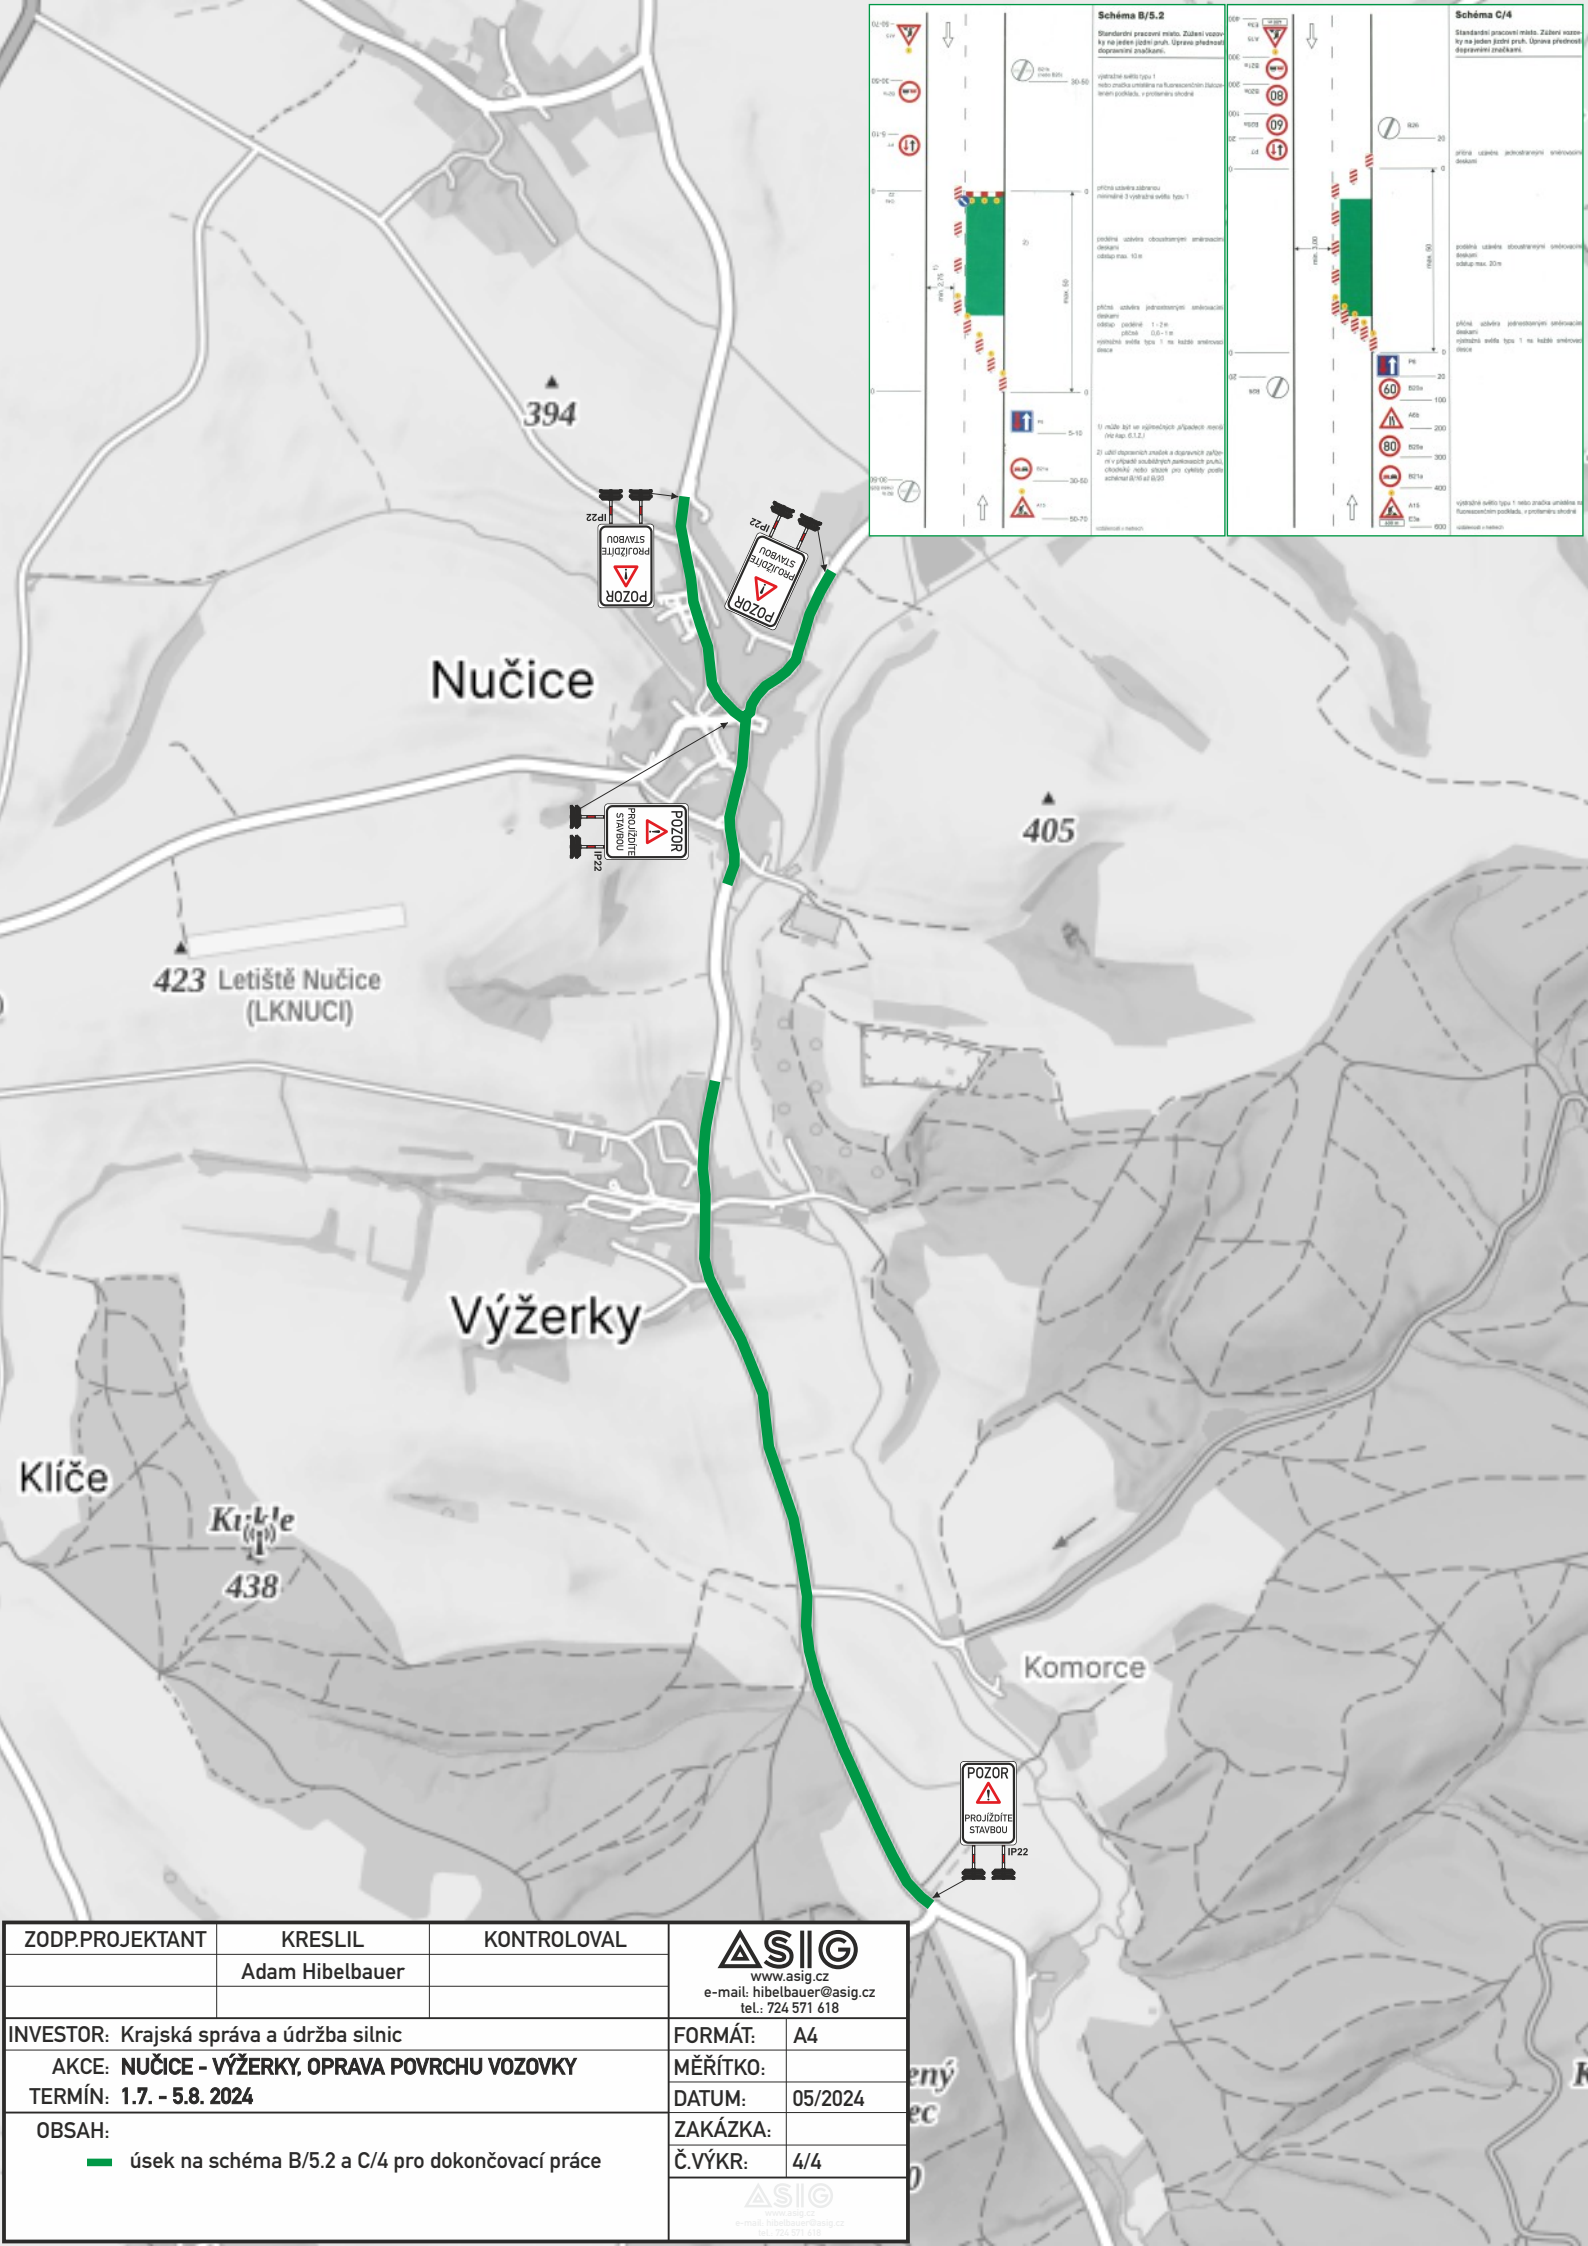

ZODP.PROJEKTANT	KRESLIL	KONTROLOVAL	ASIG www.asig.cz e-mail: hibelbauer@asig.cz tel.: 724 571 618	
	Adam Hibelbauer			
INVESTOR: Krajská správa a údržba silnic			FORMÁT:	A4
AKCE: NUČICE - VÝŽERKY, OPRAVA POVRCHU VOZOVKY			MĚŘÍTKO:	
TERMÍN: 1.7. - 5.8. 2024			DATUM:	05/2024
OBSAH:			ZAKÁZKA:	
— úsek na schéma B/5.2 a C/4 pro dokončovací práce			Č.VÝKR:	4/4
			ASIG www.asig.cz e-mail: hibelbauer@asig.cz tel.: 724 571 618	

Doložka podle § 69a odst. 4 zákona č. 499/2004 Sb. a § 24 odst. 3 vyhlášky č. 259/2012 Sb. pro změnu datového formátu dokumentu v digitální podobě.

Dokument na vstupu byl podepsán a platnost elektronického podpisu (značky) byla ověřena.

Údaje o elektronickém podpisu: číslo certifikátu **38DE**, vydavatel **NCA SubCA1/RSA 05/2022, Správa základních registrů**, signatář **Policie České republiky - kvalifikovaná pečeť, Policie České republiky**.

Údaje o časovém razítku: datum a čas **05.06.2024 08:03:59**, číslo časového razítka **1E0E85**, vydavatel **SSSVD TSU0131 11/2023, Správa státních služeb vytvářejících důvěru**.

Název souboru, nad kterým proběhla změna datového formátu:
DIO DI.pdf

Původní datový formát: **.PDF**

Subjekt, který změnu formátu dokumentu provedl:
MěÚ Říčany

Datum vyhotovení ověřovací doložky: **7.6.2024**

Jméno a příjmení osoby, která změnu formátu dokumentu provedla:
Hlavní Budova č.p. 53 Podatelna "A"