

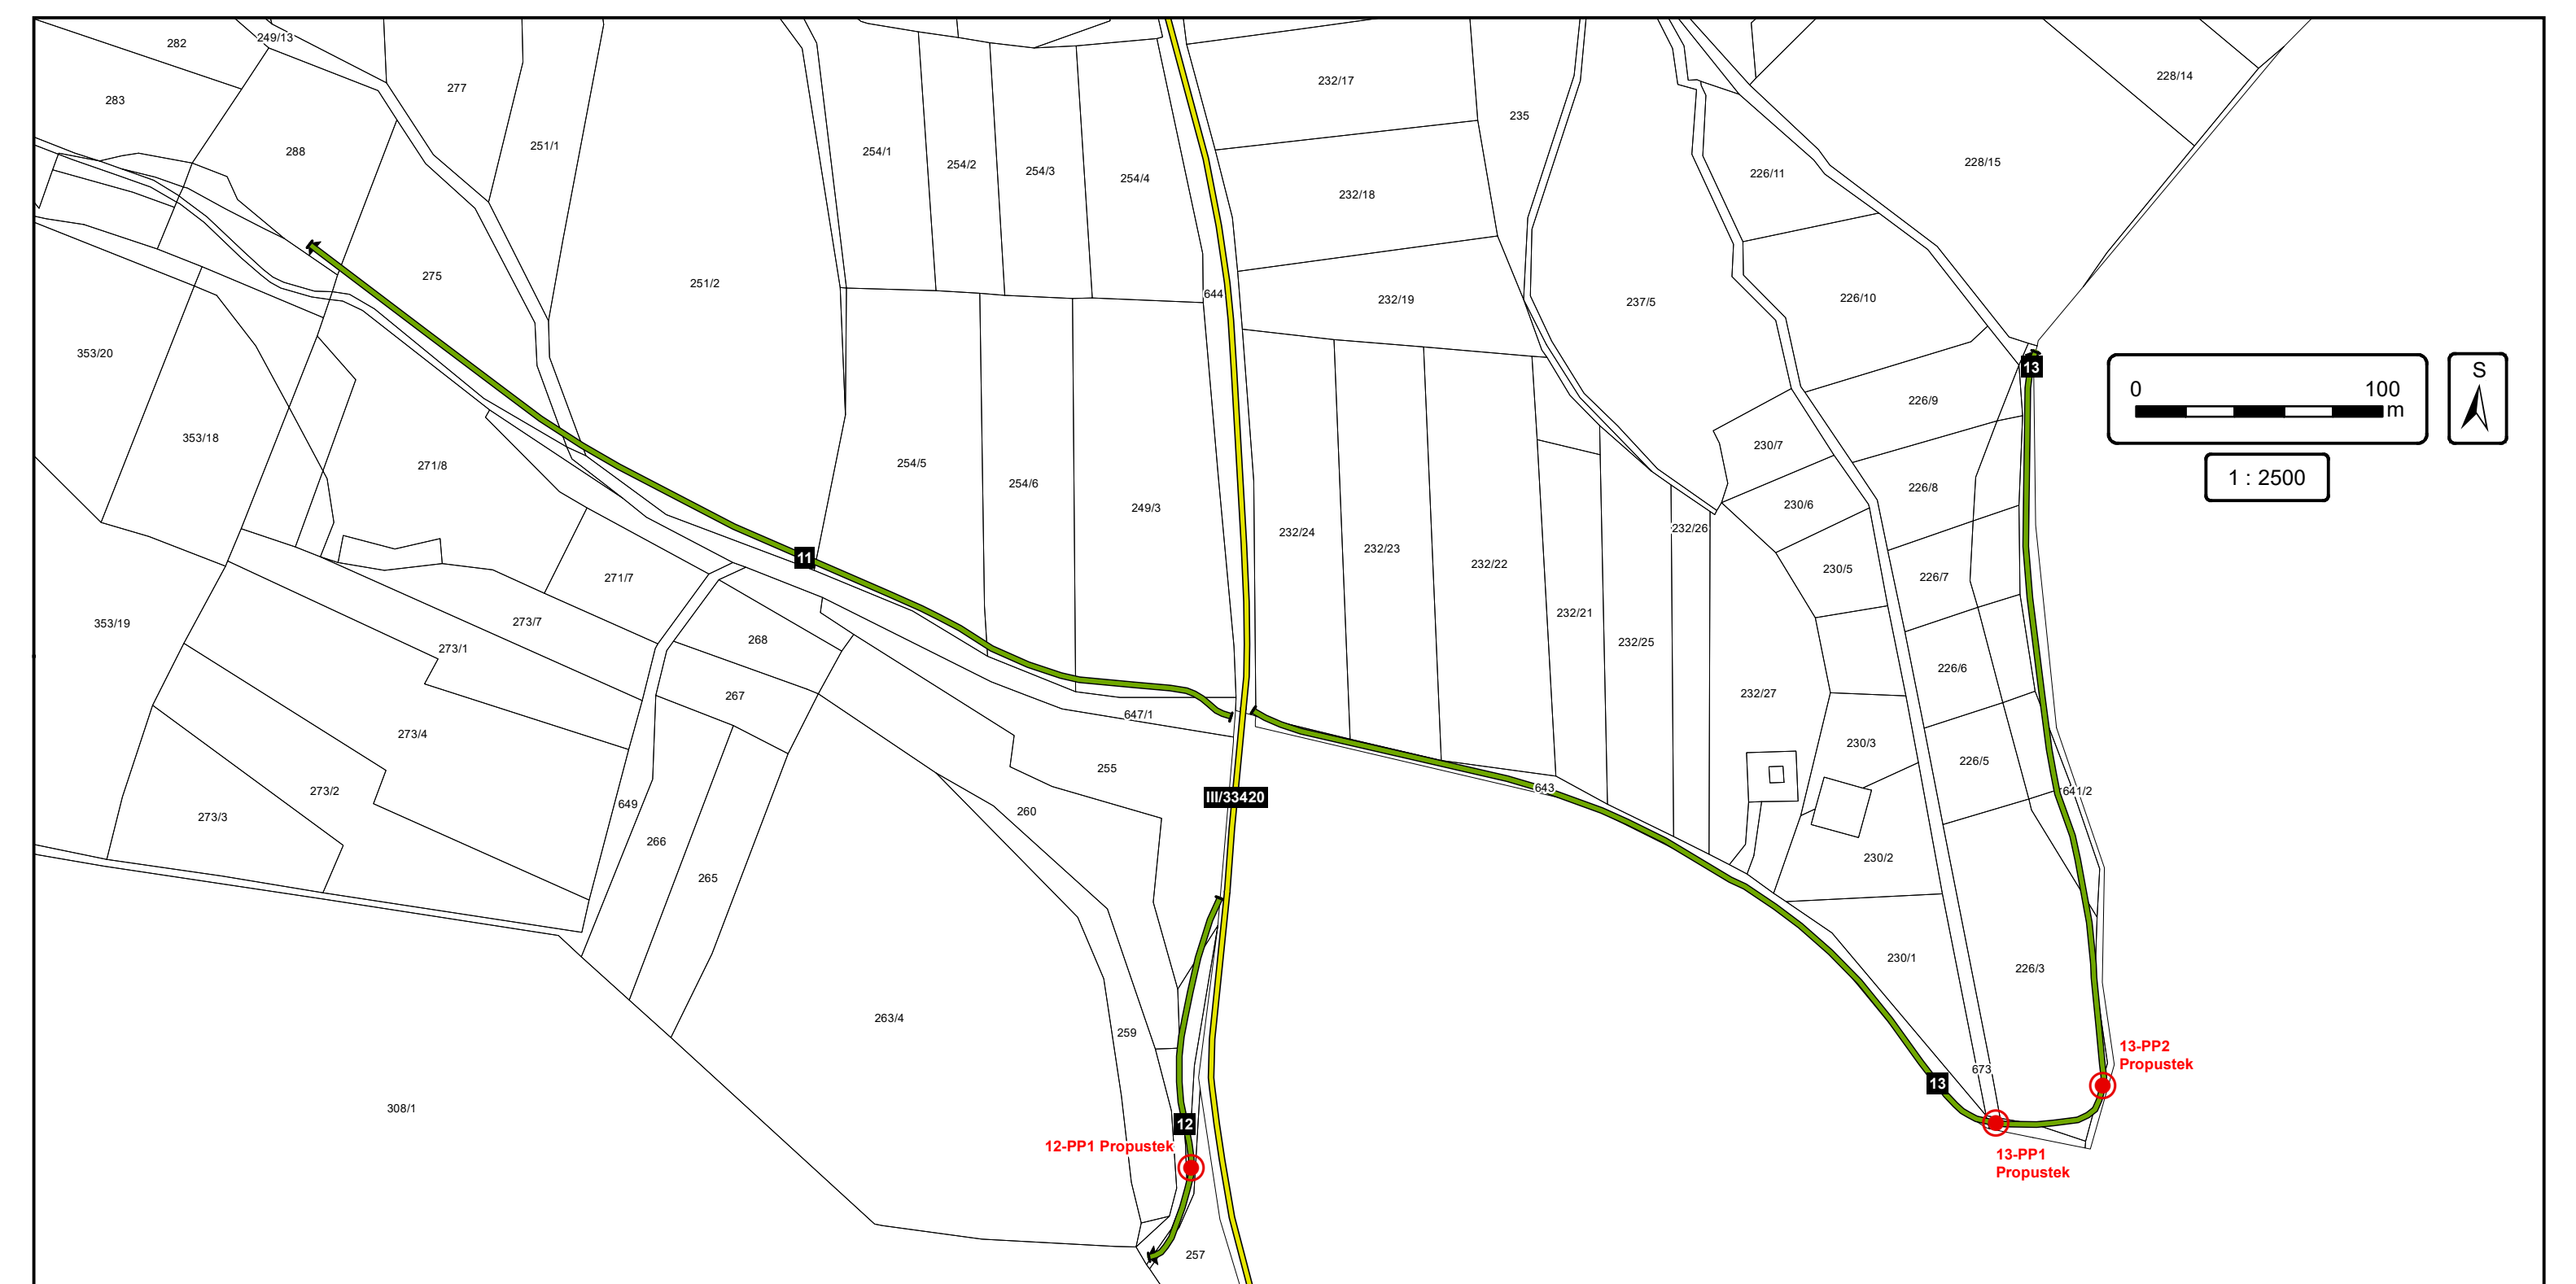
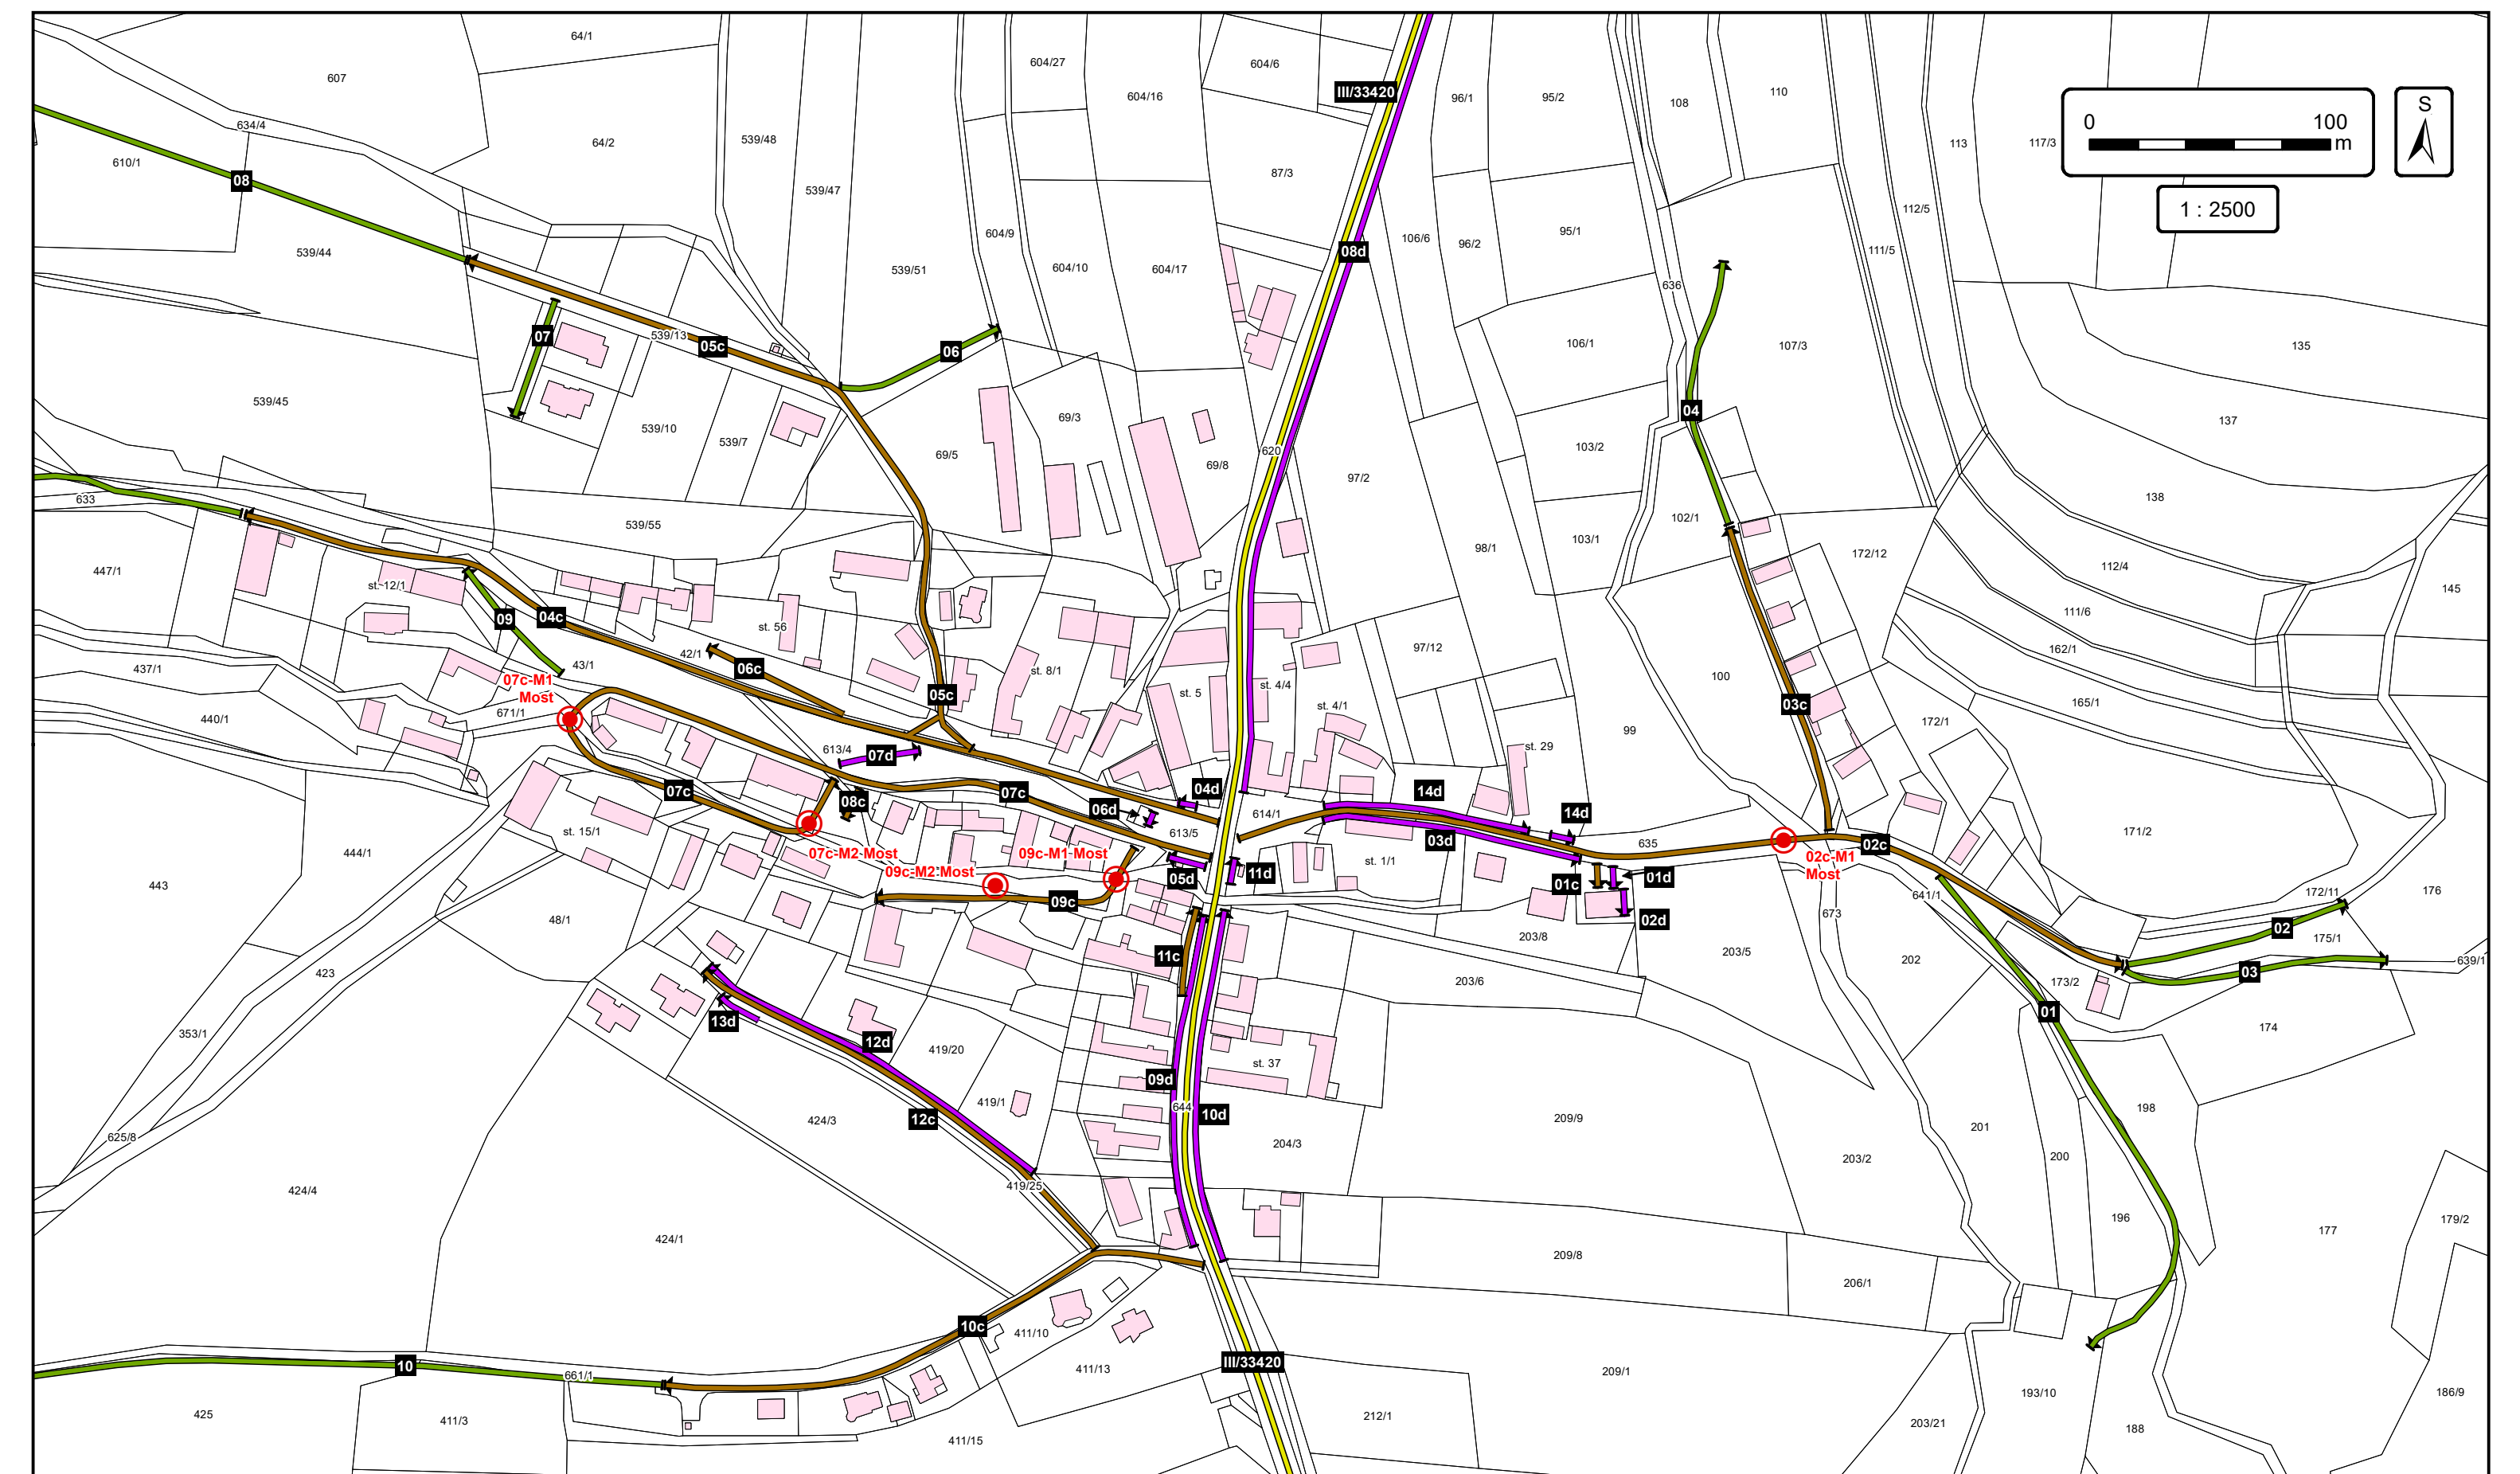


PASPORT MÍSTNÍCH KOMUNIKACÍ

Obec Výžerky, okr. Praha-východ
k.ú. 708135 Výžerky

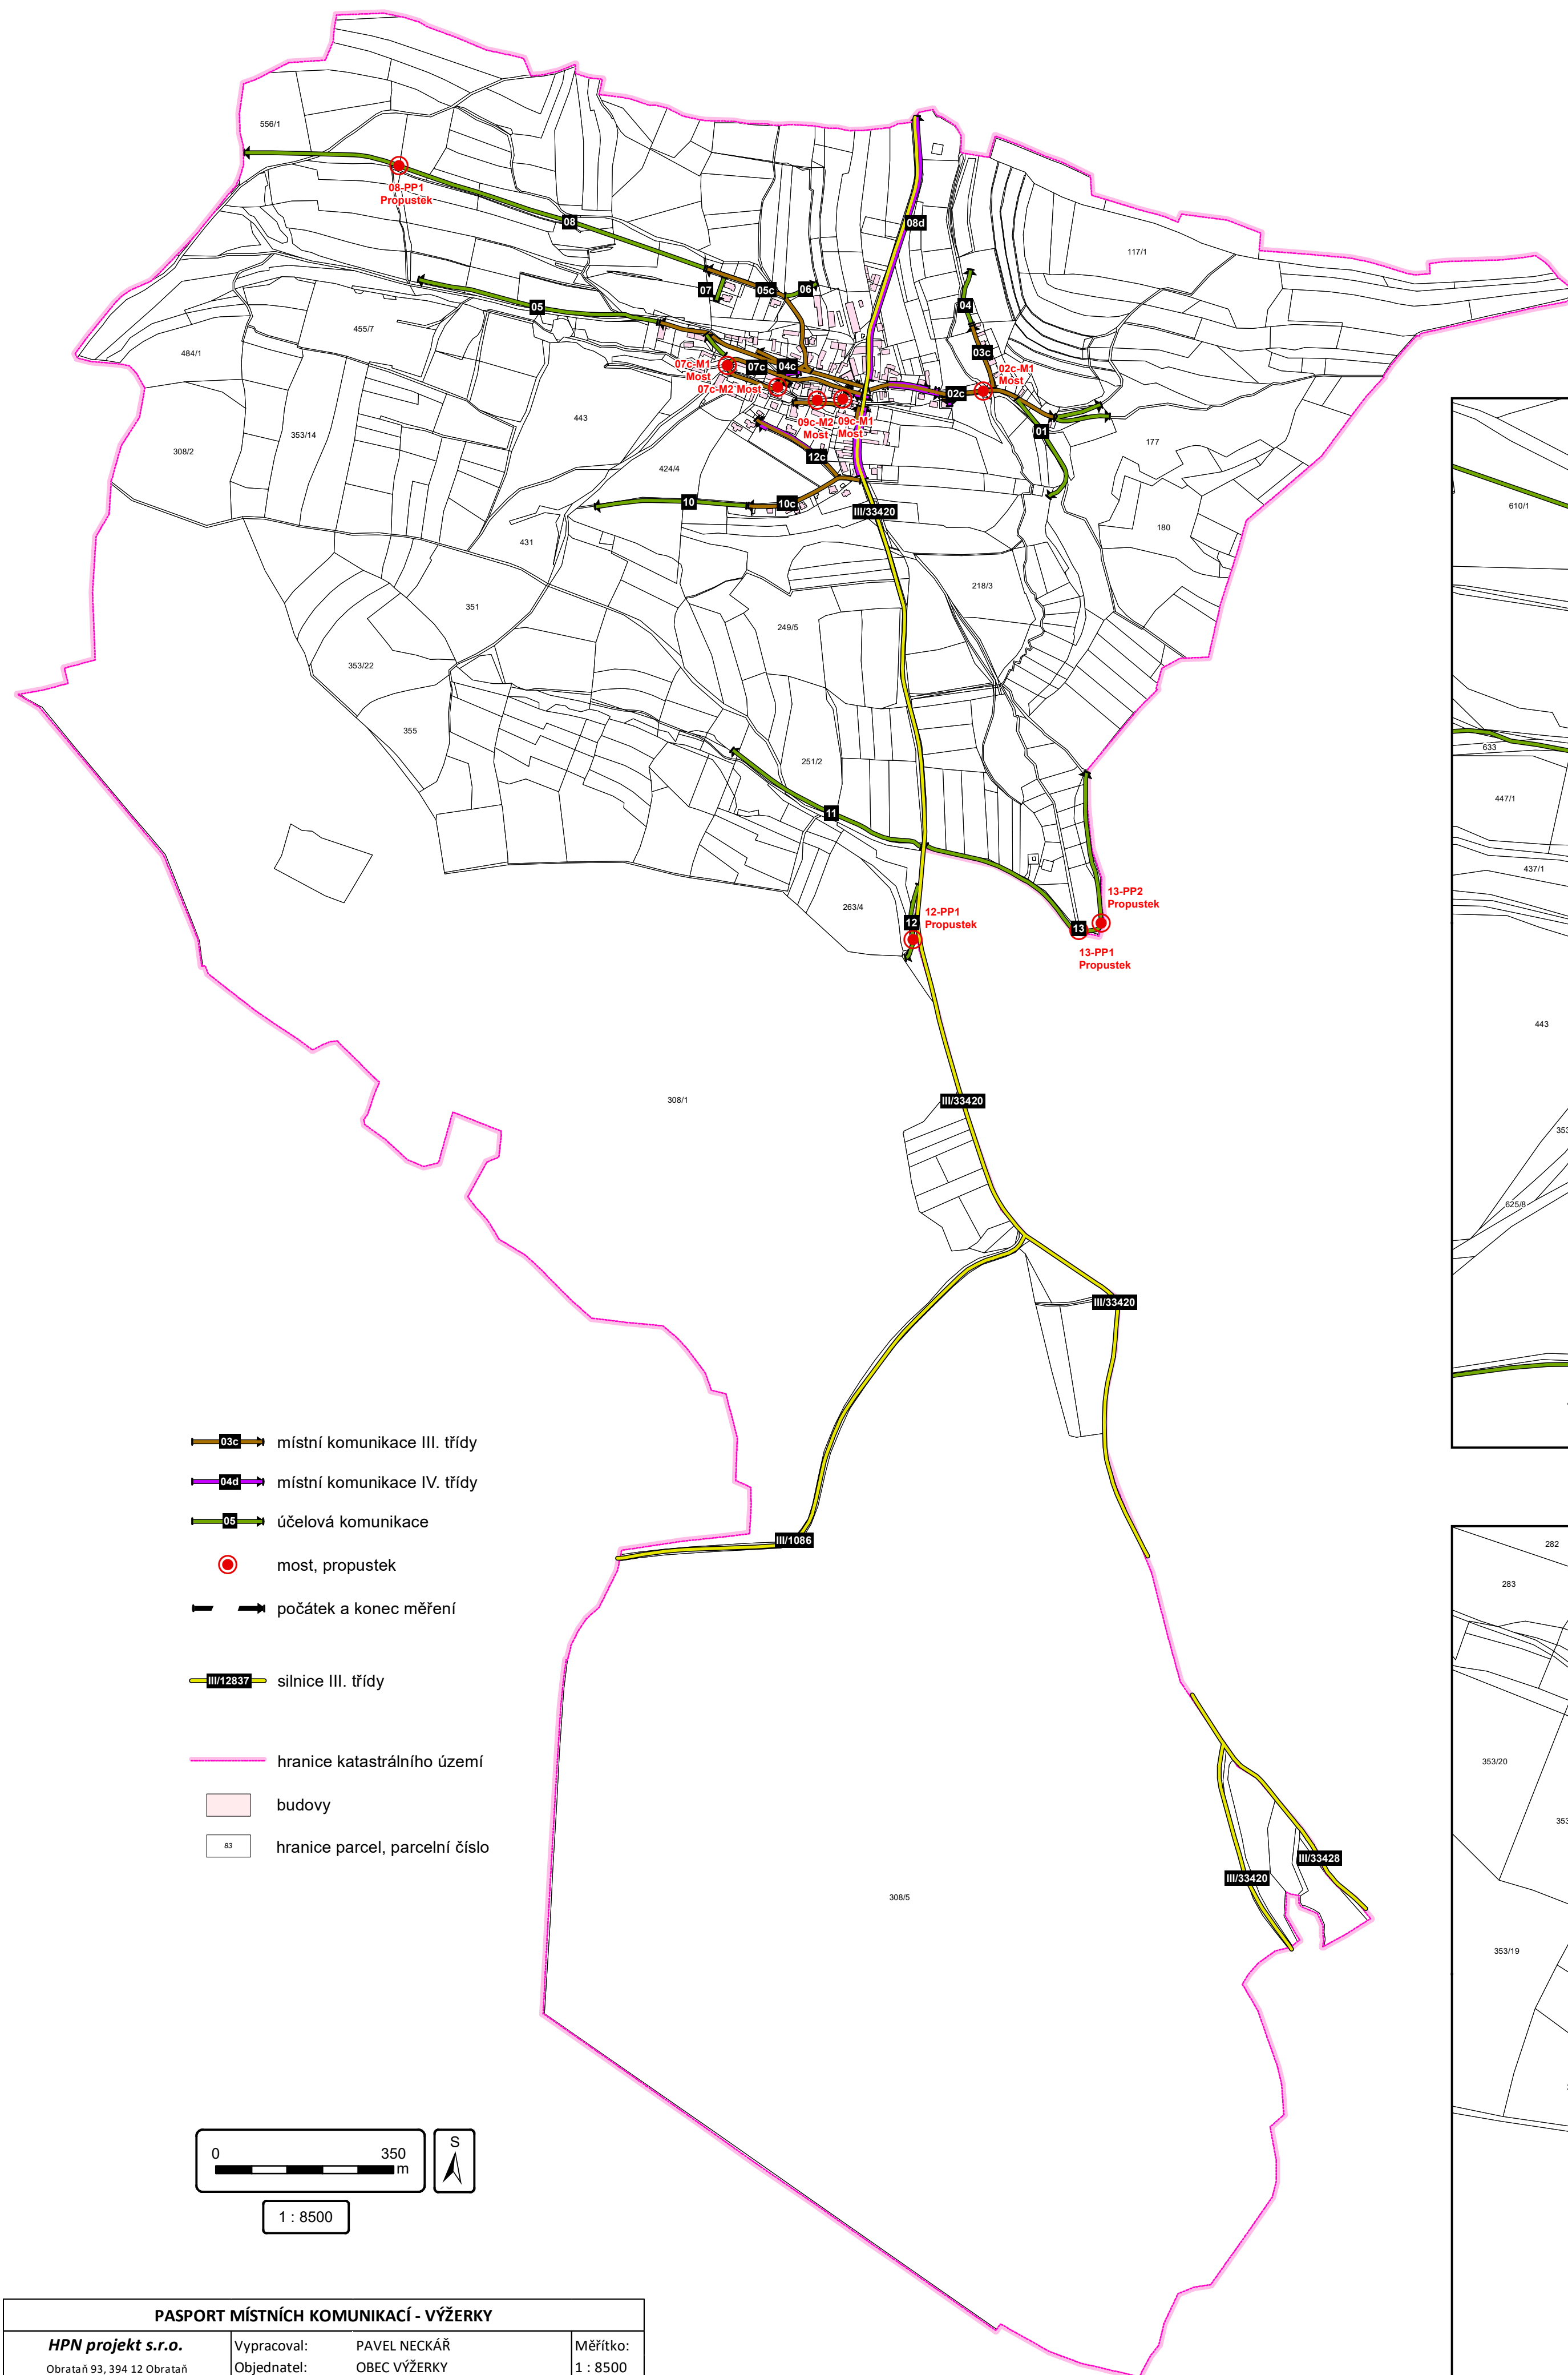

- 03c — místní komunikace III. třídy
- 04d — místní komunikace IV. třídy
- 05 — účelová komunikace
- most, propustek
- počátek a konec měření
- III/1068 — silnice III. třídy
- hranice katastrálního území
- ▭ budovy
- ▭ hranice parcel, parcelní číslo

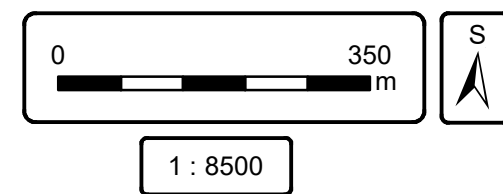

PASPORT MÍSTNÍCH KOMUNIKACÍ - VÝŽERKY			
HPN projekt s.r.o. Obrataň 93, 394 12 Obrataň tel.: 720 699 496 / 603 820 308 e-mail: info@hpnprojekt.cz	Vypracoval: PAVEL NECKÁŘ Objednatel: OBEC VÝŽERKY Výkres: PASPORT MÍSTNÍCH KOMUNIKACÍ Datum: ZÁŘÍ 2017	Měřitko: 1 : 8500 Paré:	