


ÚZEMNÍ PLÁN VÝŽERKY

NÁVRH ZADÁNÍ ÚP 08 / 2019

POŘIZOVATEL: MĚÚ ŘÍČANY, ODBOR ÚZEMNÍHO PLÁNOVÁNÍ A REGIONÁLNÍHO ROZVOJE

VÝKRES LIMITŮ VYUŽITÍ ÚZEMÍ
ROZVOJOVÝ POTENCIÁL / VÝKRES ZÁMĚRŮ

1 : 5 000

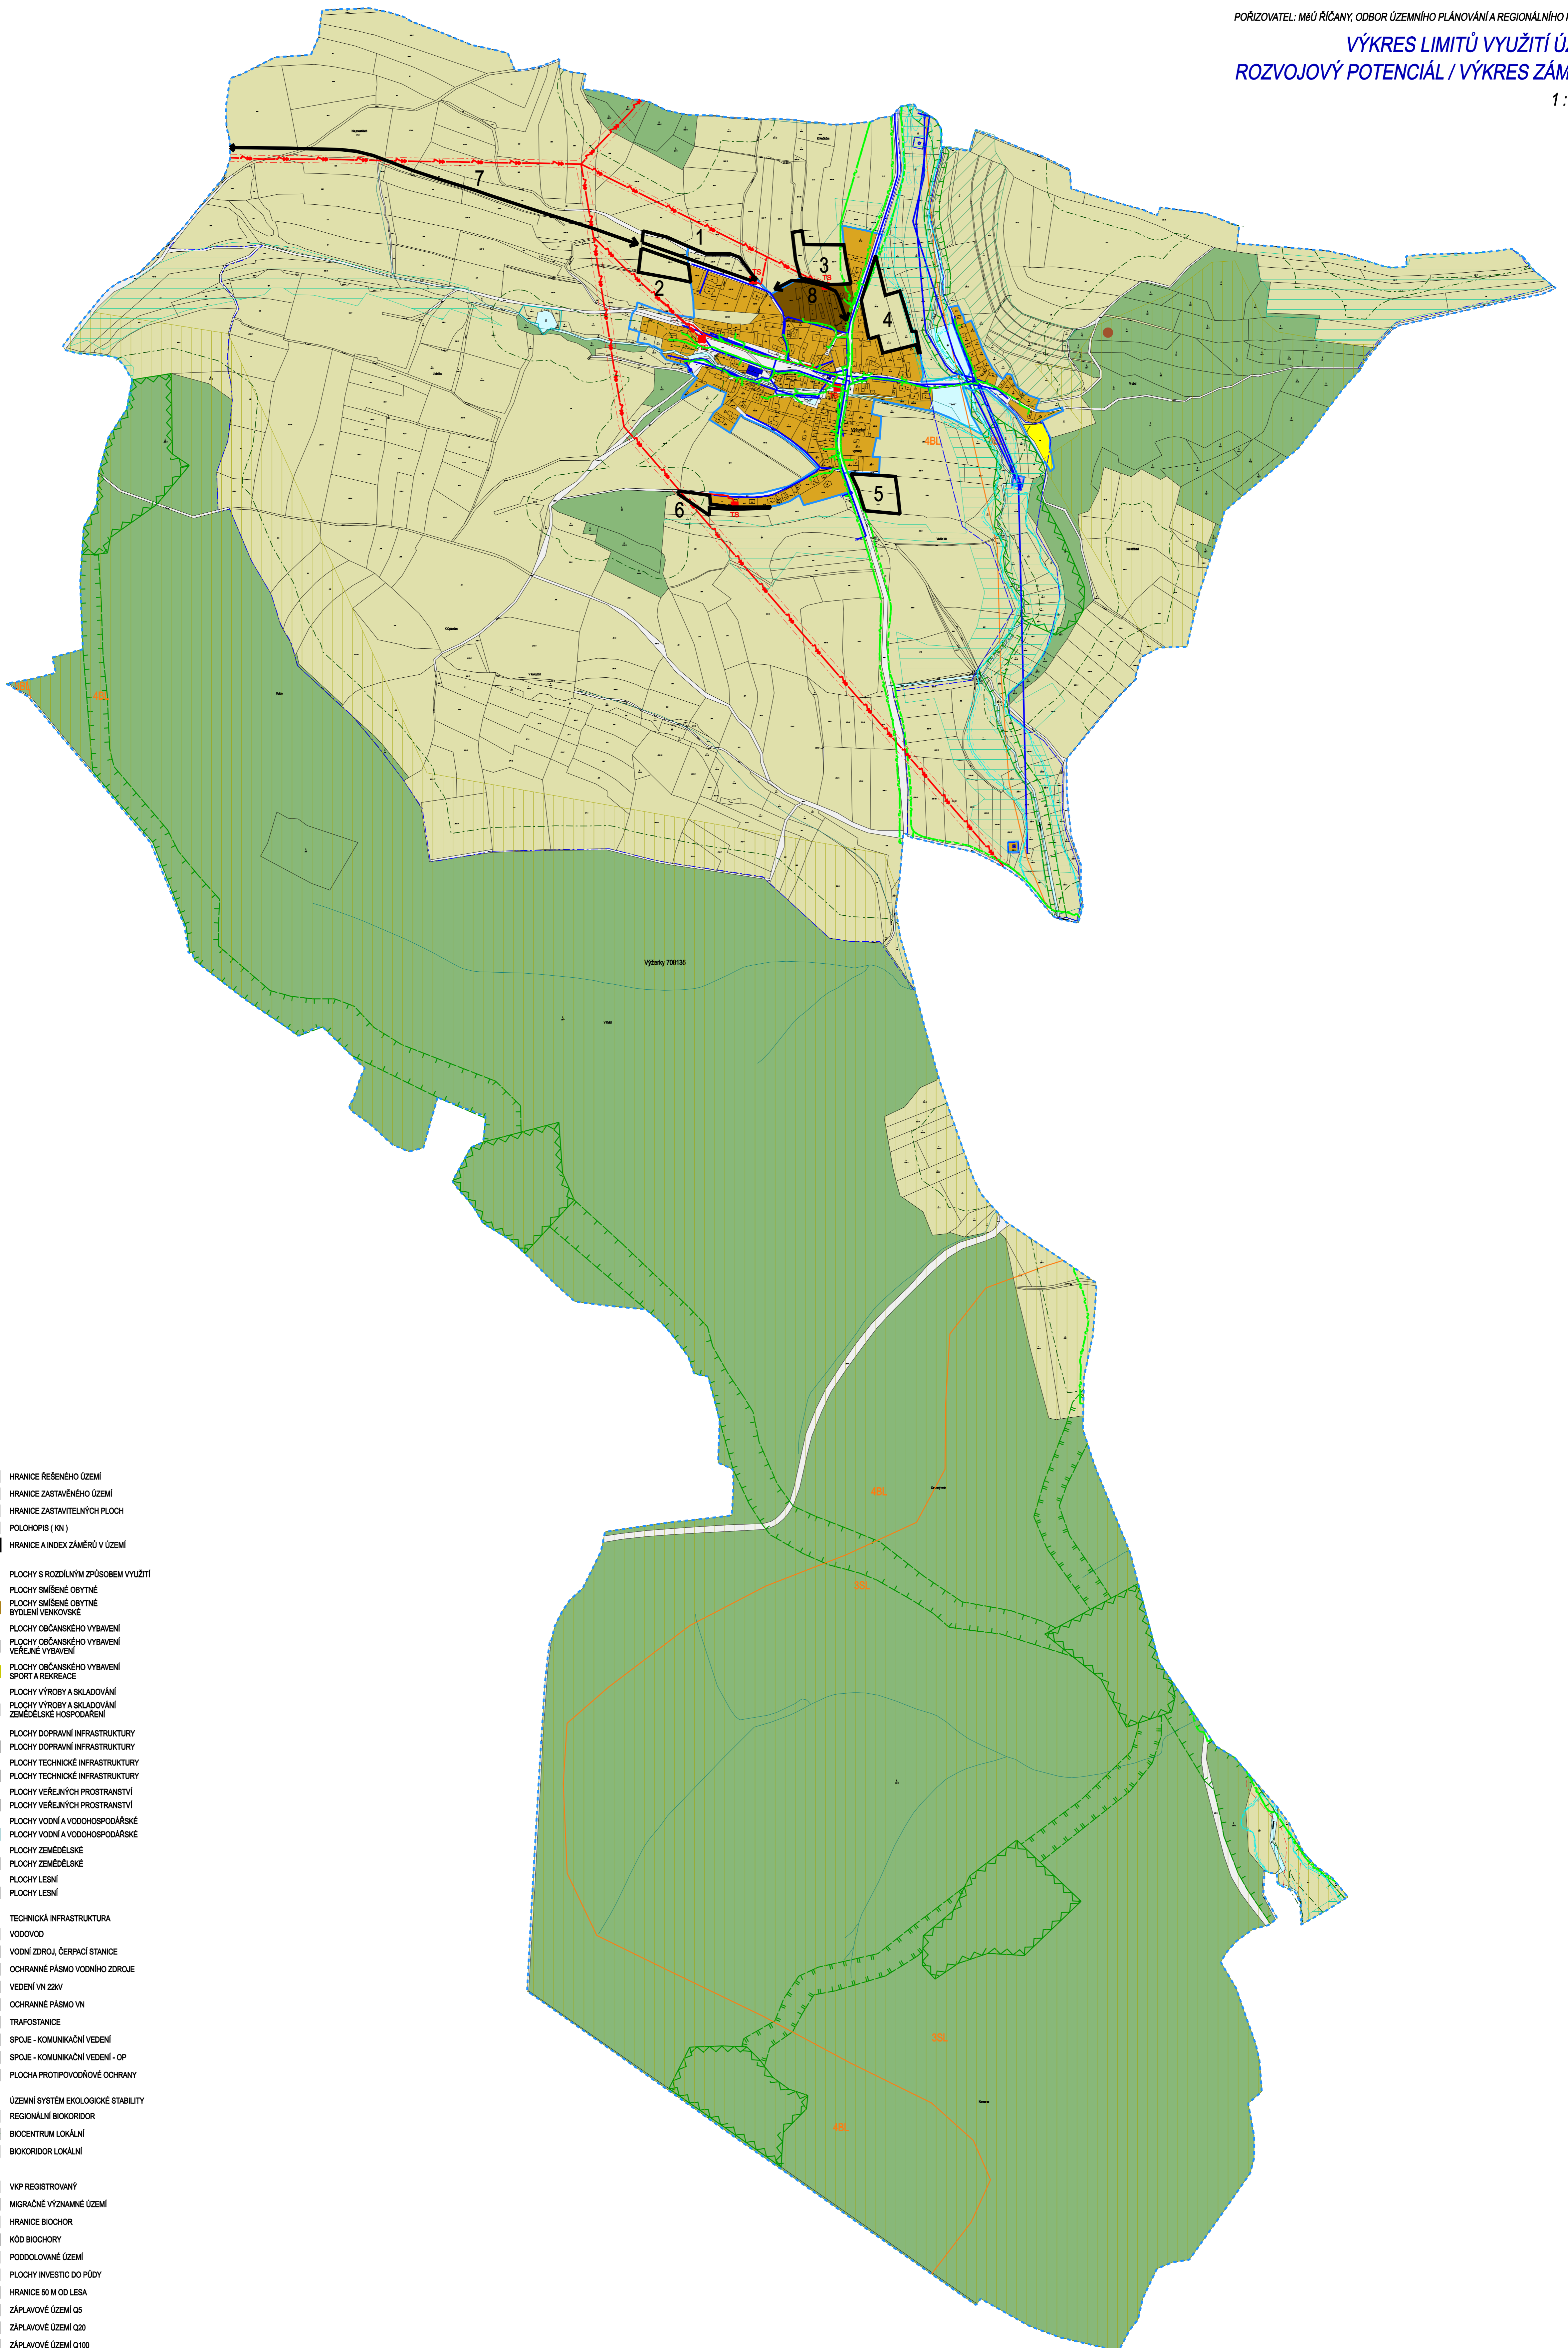

- HRANICE ŘEŠENÉHO ÚZEMÍ
- HRANICE ZASTAVĚNÉHO ÚZEMÍ
- HRANICE ZASTAVITELNÝCH PLOCH
- POLOHOPIŠ (KN)
- HRANICE A INDEX ZÁMĚRŮ V ÚZEMÍ

- | STABILIZOVANÉ PLOCHY | PLOCHY S ROZDÍLNÝM ZPŮSOBEM VYUŽITÍ |
|----------------------|---|
| BV | PLOCHY SMÍŠENÉ OBYTNÉ |
| BVV | PLOCHY SMÍŠENÉ OBYTNÉ BYDLENÍ VENKOVSKÉ |
| VV | PLOCHY OBČANSKÉHO VYBAVENÍ |
| SR | PLOCHY OBČANSKÉHO VYBAVENÍ VEŘEJNÉ VYBAVENÍ |
| ZH | PLOCHY OBČANSKÉHO VYBAVENÍ SPORT A REKREACE |
| DI | PLOCHY VÝROBY A SKLADOVÁNÍ |
| TI | PLOCHY VÝROBY A SKLADOVÁNÍ ZEMĚDĚLSKÉ HOSPODÁŘENÍ |
| PVP | PLOCHY DOPRAVNÍ INFRASTRUKTURY |
| PV | PLOCHY DOPRAVNÍ INFRASTRUKTURY |
| PZ | PLOCHY TECHNICKÉ INFRASTRUKTURY |
| PL | PLOCHY TECHNICKÉ INFRASTRUKTURY |
| | PLOCHY VEŘEJNÝCH PROSTRANSTVÍ |
| | PLOCHY VEŘEJNÝCH PROSTRANSTVÍ |
| | PLOCHY VODNÍ A VODOHOSPODÁŘSKÉ |
| | PLOCHY VODNÍ A VODOHOSPODÁŘSKÉ |
| | PLOCHY ZEMĚDĚLSKÉ |
| | PLOCHY ZEMĚDĚLSKÉ |
| | PLOCHY LESNÍ |
| | PLOCHY LESNÍ |

- | STV | MARH | TECHNICKÁ INFRASTRUKTURA |
|-----|------|---------------------------------|
| | | VODOVOD |
| | | VODNÍ ZDROJ, ČERPAČÍ STANICE |
| | | OCHRANNÉ PÁSMO VODNÍHO ZDROJE |
| | | VEDENÍ VN ZŽKV |
| | | OCHRANNÉ PÁSMO VN |
| | | TRAFOSTANICE |
| | | SPOJE - KOMUNIKAČNÍ VEDENÍ |
| | | SPOJE - KOMUNIKAČNÍ VEDENÍ - OP |
| | | PLOCHA PROTIPOVODŇOVÉ OCHRANY |

- | STV | MARH | ÚZEMNÍ SYSTÉM EKOLOGICKÉ STABILITY |
|-----|------|------------------------------------|
| | | REGIONÁLNÍ BIOKORIDOR |
| | | BIOCENTRUM LOKÁLNÍ |
| | | BIOKORIDOR LOKÁLNÍ |
-
- | | |
|-----|------------------------------|
| | VKP REGISTROVANÝ |
| | MIGRAČNĚ VÝZNAMNÉ ÚZEMÍ |
| | HRANICE BIOCHOR |
| 4BL | KÓD BIOCHORY |
| | PODDOLOVANÉ ÚZEMÍ |
| | PLOCHY INVESTIC DO PŮDY |
| | HRANICE 50 M OD LESA |
| | ZÁPLAVOVÉ ÚZEMÍ Q5 |
| | ZÁPLAVOVÉ ÚZEMÍ Q20 |
| | ZÁPLAVOVÉ ÚZEMÍ Q100 |
| | ZÁPLAVOVÉ ÚZEMÍ AKTIVNÍ ZÓNA |